Załącznik nr 2
do uchwały nr XVIII/387/2011
Rady Miasta Stołecznego Warszawy
z dnia 28 czerwca 2011 r.

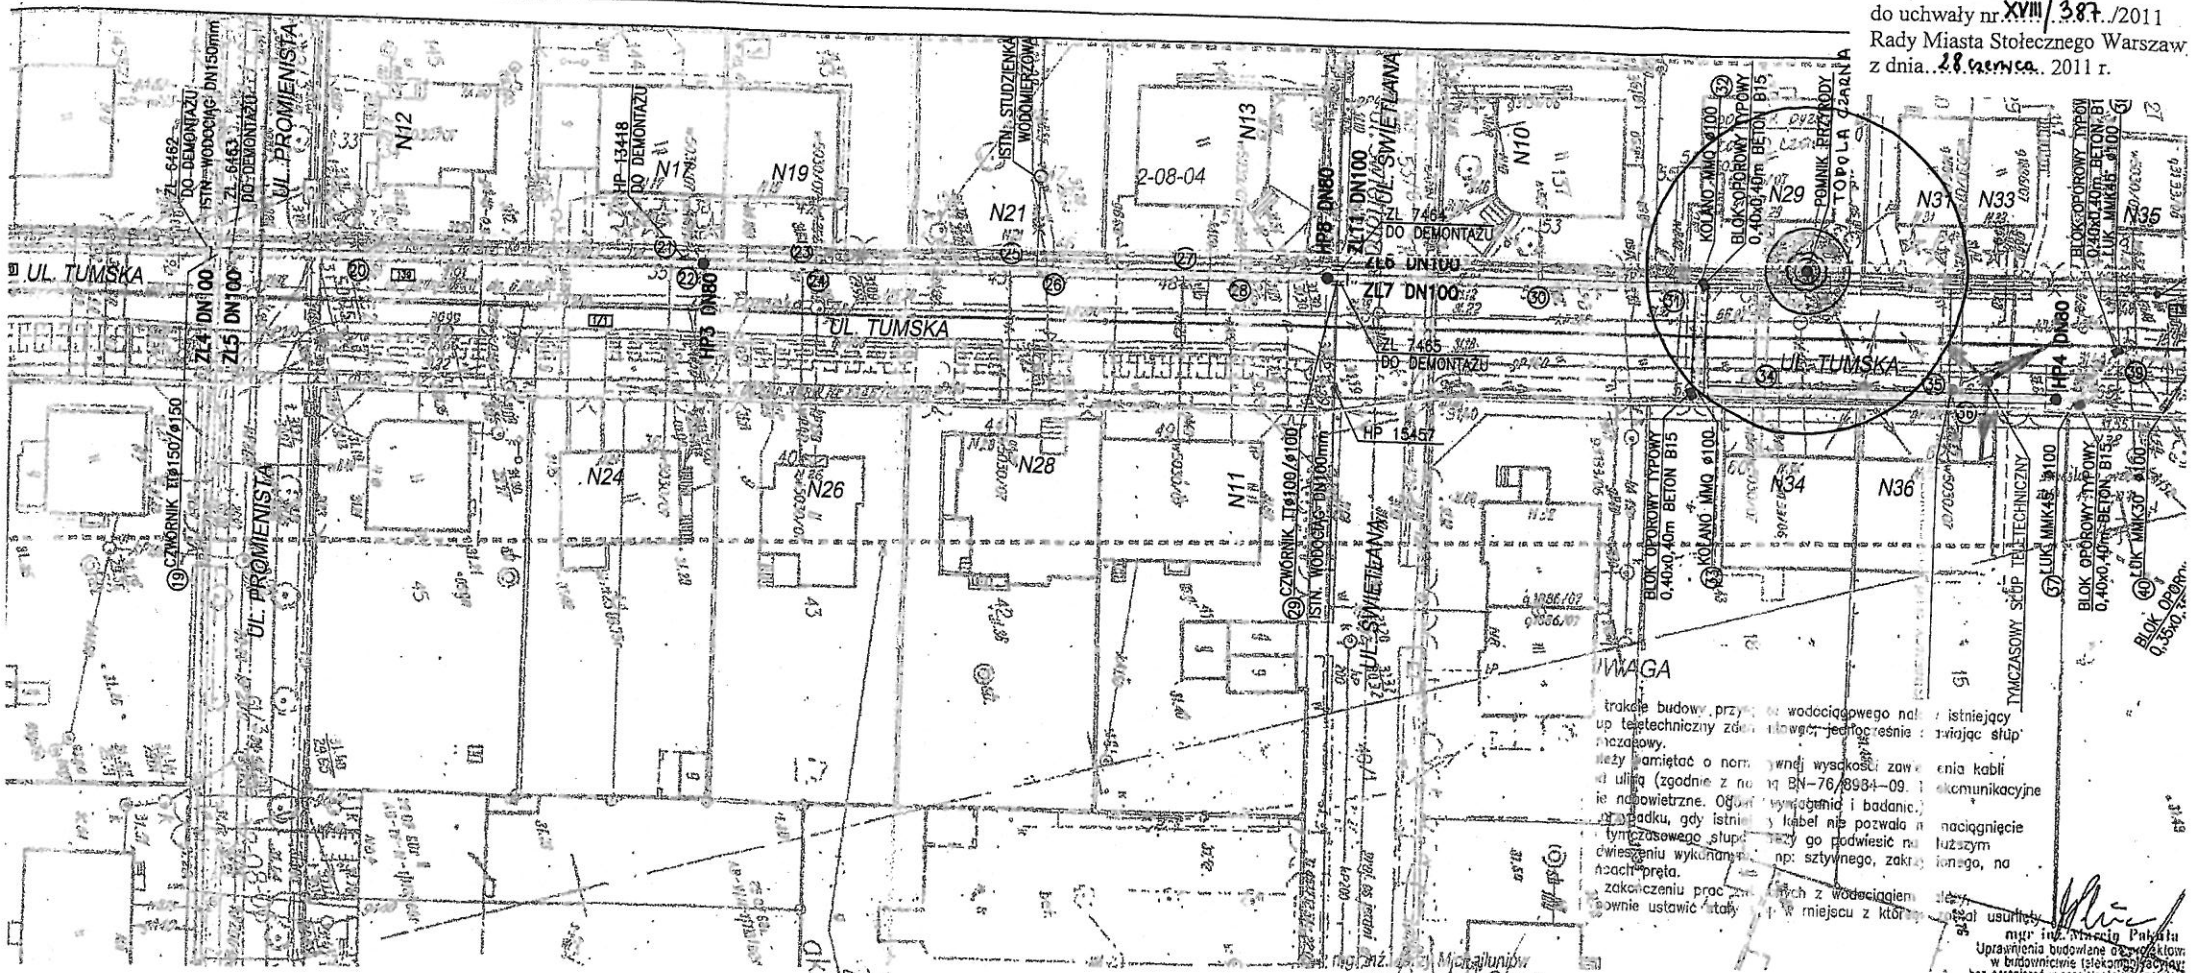

UWAGA

trakcie budowy przy wodociągowego nal istniejący up teletechniczny zde jednocześnie istniejąc słup czasowy.
leży pamiętać o norm wnej wysokości zaw enia kabli d ulicą (zgodnie z no BN-76/8984-09. komunikacyjne ie nadziemne. Ogó wymagania i badanie. przypadku, gdy istnie kabel nie pozwala n naciągnięcie tymczasowego słupa leży go podwiesić na dłuższym dwieszeniu wykonanym np: sztywnego, zakt nego, na końcach pręta.
zakończeniu prac zw ych z wodociągiem leży ponownie ustawić stały w miejscu z któ usunięty.

mgr inż. Maciej Pakuła
Uprawnienia budowlane do projektowania w budownictwie (telekomunikacyjnym) bez ograniczeń w specjalności instalacji w telekomunikacji przewodowej wraz z infrastrukturą towarzyszącą
Nr ewid.: 207/00/U

mgr inż. [illegible] Mikołajunio
Nr upr. [illegible]
Sp. elektrosanitarna

LEGENDA:

przewód wodociągowy

pomnik przyrody

obszar 15 m od pnia drzewa

odcinek realizowany metodą bezwykopową

Wpłynęło do Kancelarii ZGDP
Dnia 19.03.07
Nr 5030/07

Wypłot komputerowy niniejszej mapy jest zgodny z wtórnikiem nr 472/06 wydanym przez Starostwo Powiatu Warszawskiego PODGIK w ramach robót ks. rob ..... Nr DER ..... podpisanego przez Insp. .....
Wypłot jest zgodny z z.m.m. i terenem na dzień .....

"WARDECO"
PRZEDSIĘBIORSTWO USŁUG KONSULTACYJNO-PRACOWNIA GEODEZJI INŻ.
ul. Budowlana 30, 02-391 Warszawa

Wydano opinię
Skarbnika m. st. Warszawy
z dnia 31 MAJ 2011