


Załącznik do Uchwały Nr XLVIII/1346/2012
Rady Miasta Stołecznego Warszawy
z dnia 14.12.2012 r.
w sprawie nadania nazwy ulicy
w Dzielnicy Praga-Południe m.st. Warszawy

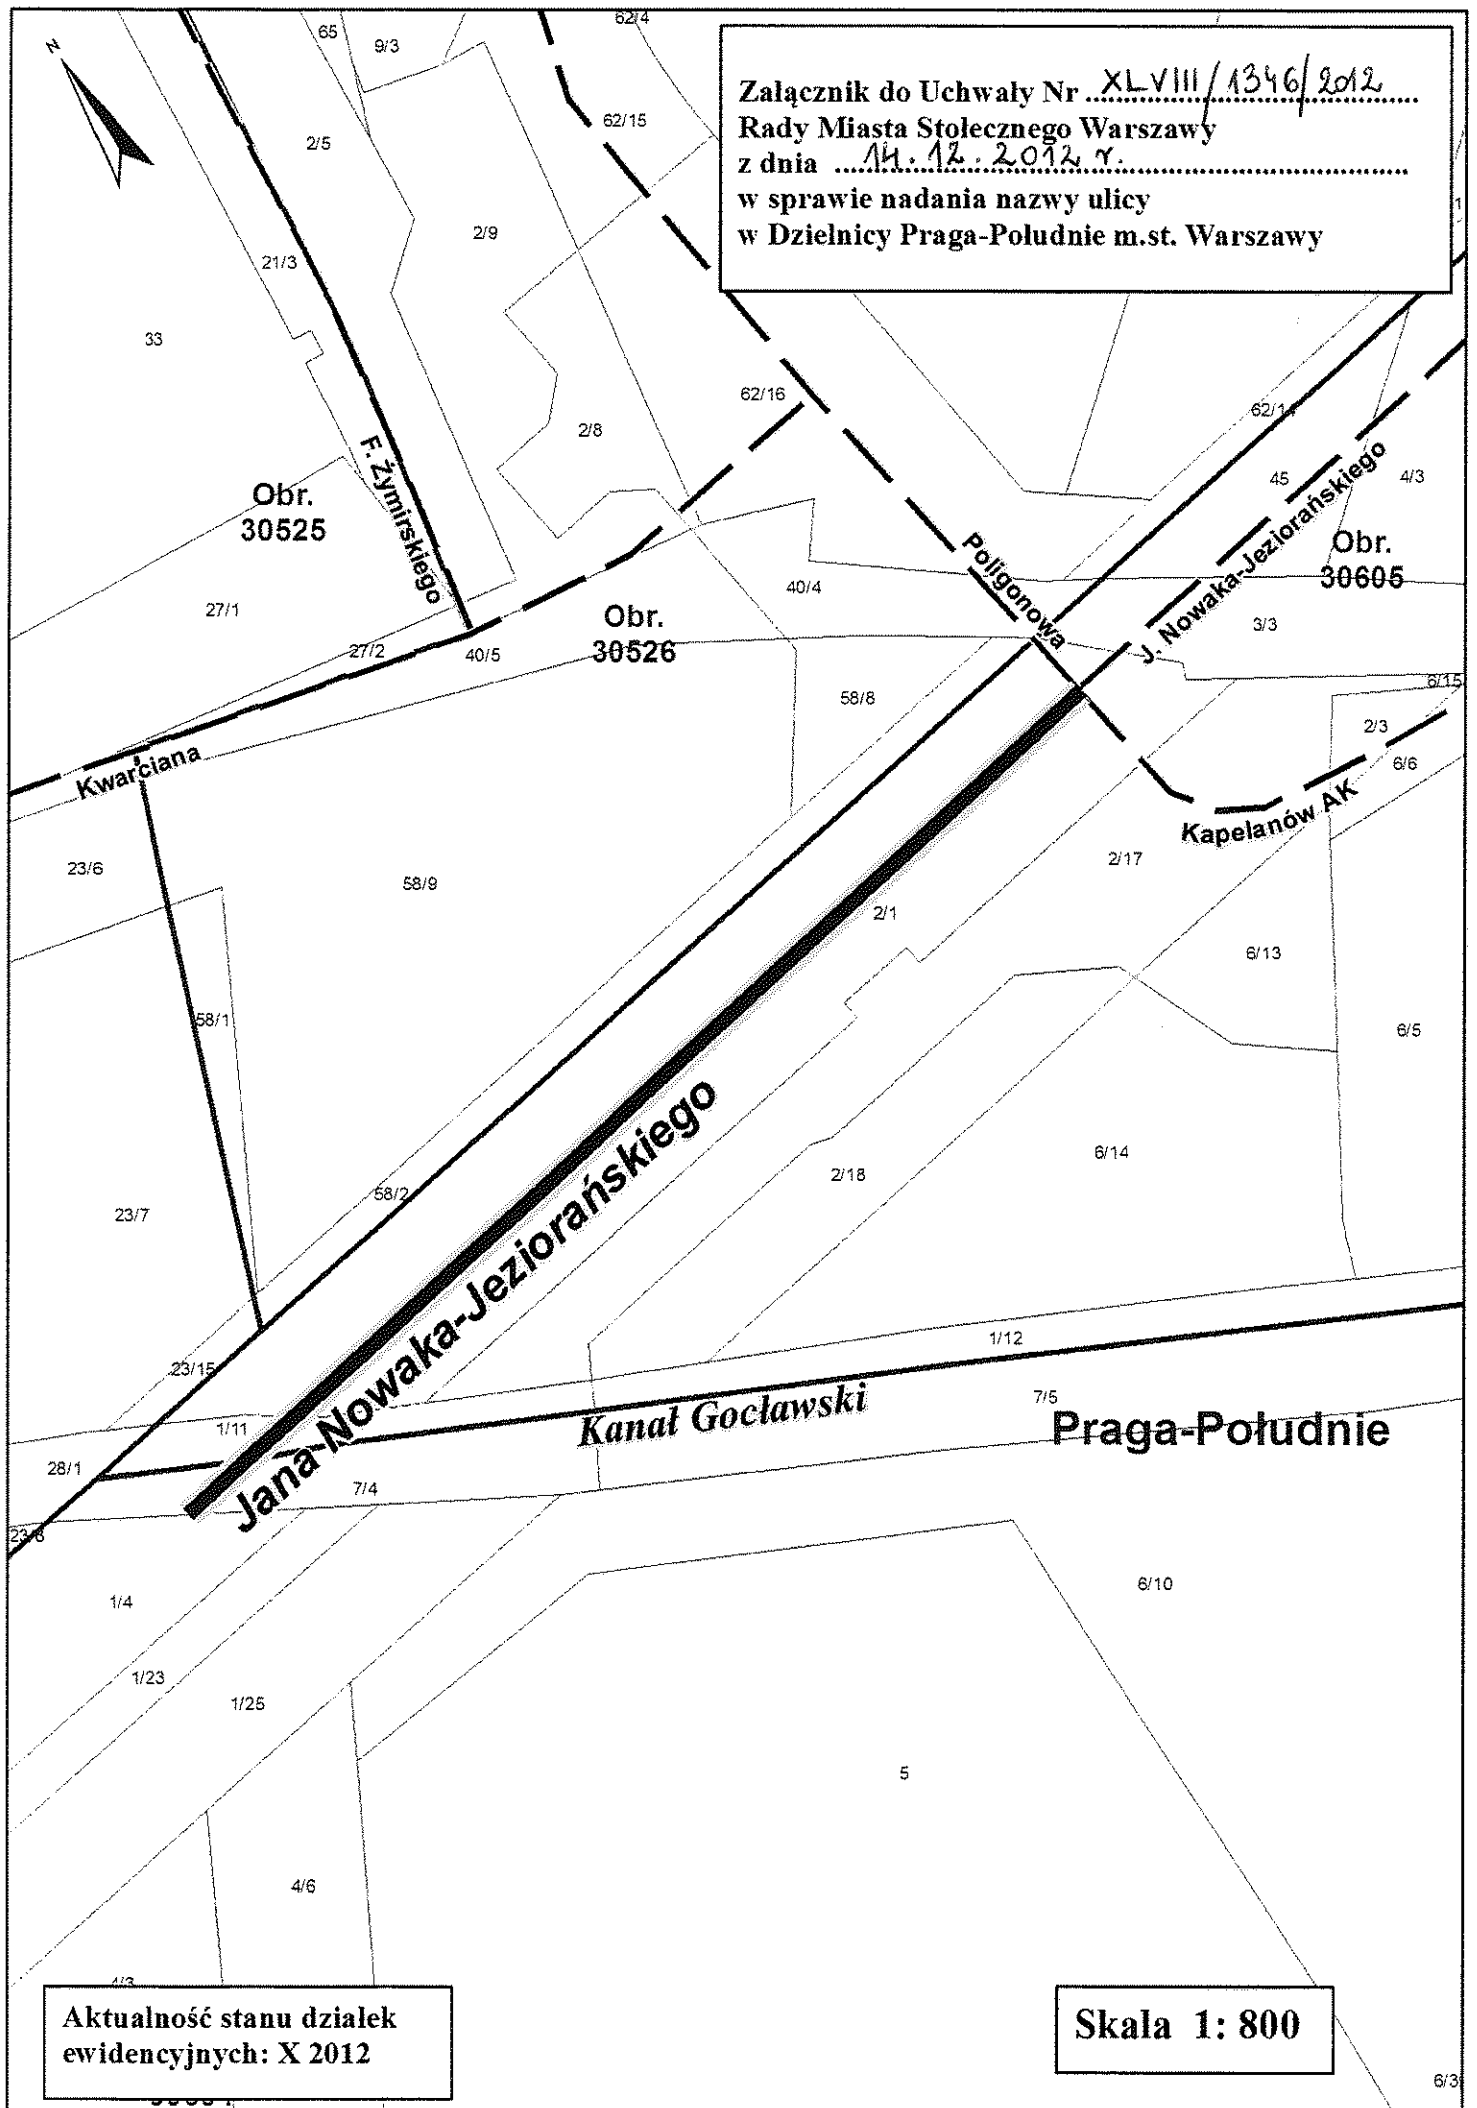

Aktualność stanu działek
ewidencyjnych: X 2012

Skala 1: 800