


Załącznik nr 1 do uchwały LXVI/1804/2013
Rady m.st. Warszawy z dnia 3 października 2013 r.
zmieniającej uchwałę w sprawie przystąpienia do sporządzania
miejscowego planu zagospodarowania przestrzennego Trasy Mostu
Północnego na odcinku od ulicy Marymonckiej do ulicy Modlińskiej

granice obszaru objętego mpzp trasy mostowej Mostu Marii Skłodowskiej-Curie na odcinku od nurtu Wisły do ul. Modlińskiej

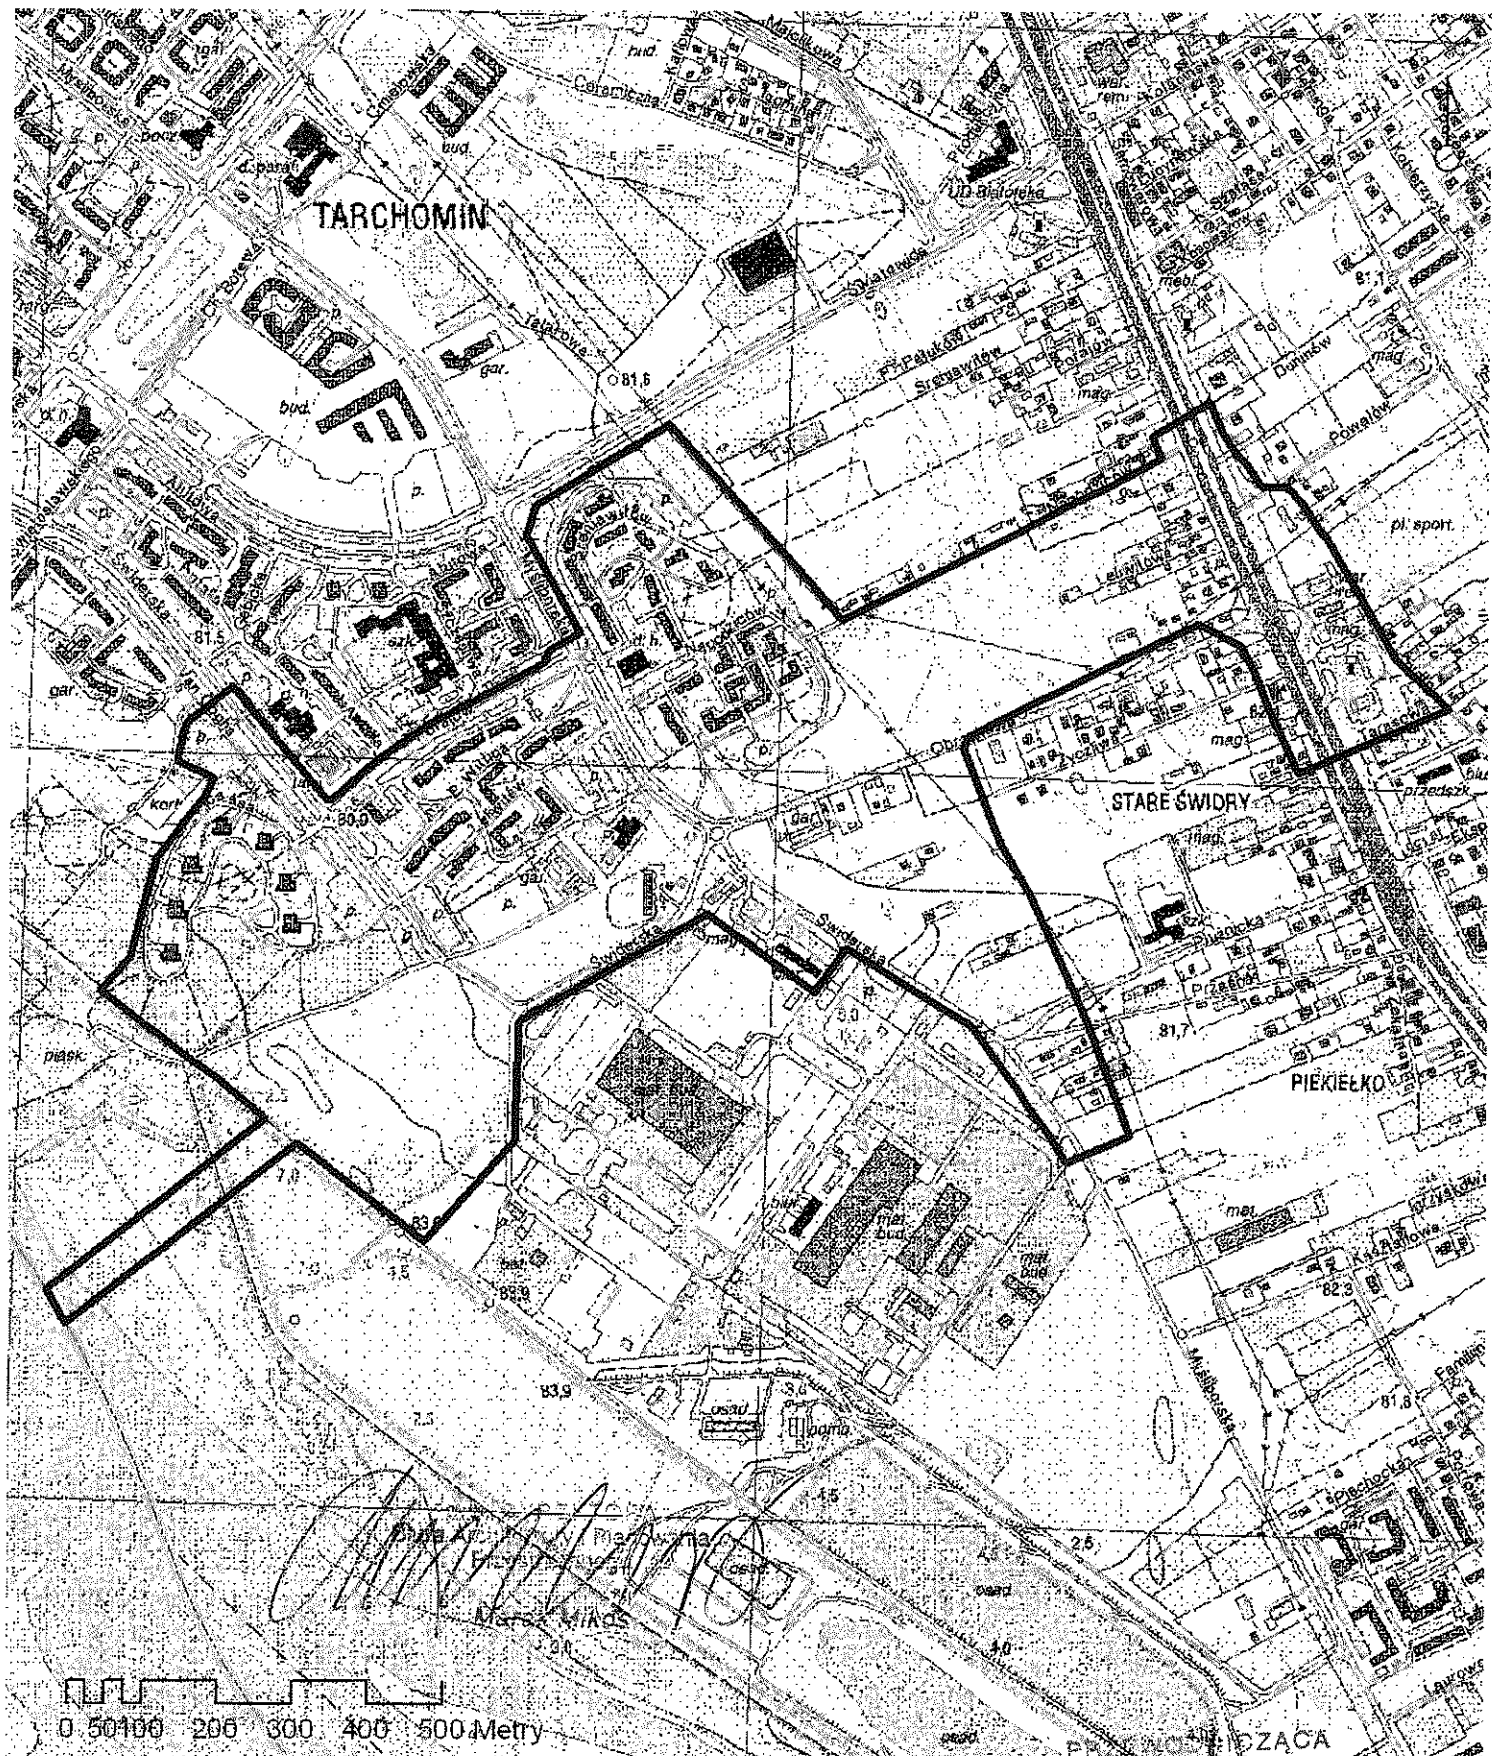


PRACOWNIA PROJEKTOWA
Rady m. st. Warszawy

Ewa Malinowska-Grupińska

Załącznik nr 2 do uchwały LXVI/1804/2013
Rady m.st. Warszawy z dnia 3 października 2013 r.
zmieniającej uchwałę w sprawie przystąpienia do sporządzania
miejscowego planu zagospodarowania przestrzennego Trasy Mostu
Północnego na odcinku od ulicy Marymonckiej do ulicy Modlińskiej

granice obszaru objętego mpzp trasy mostowej Mostu Marii Skłodowskiej-Curie na odcinku od ulicy Marymonckiej do nurtu
Wisły część I

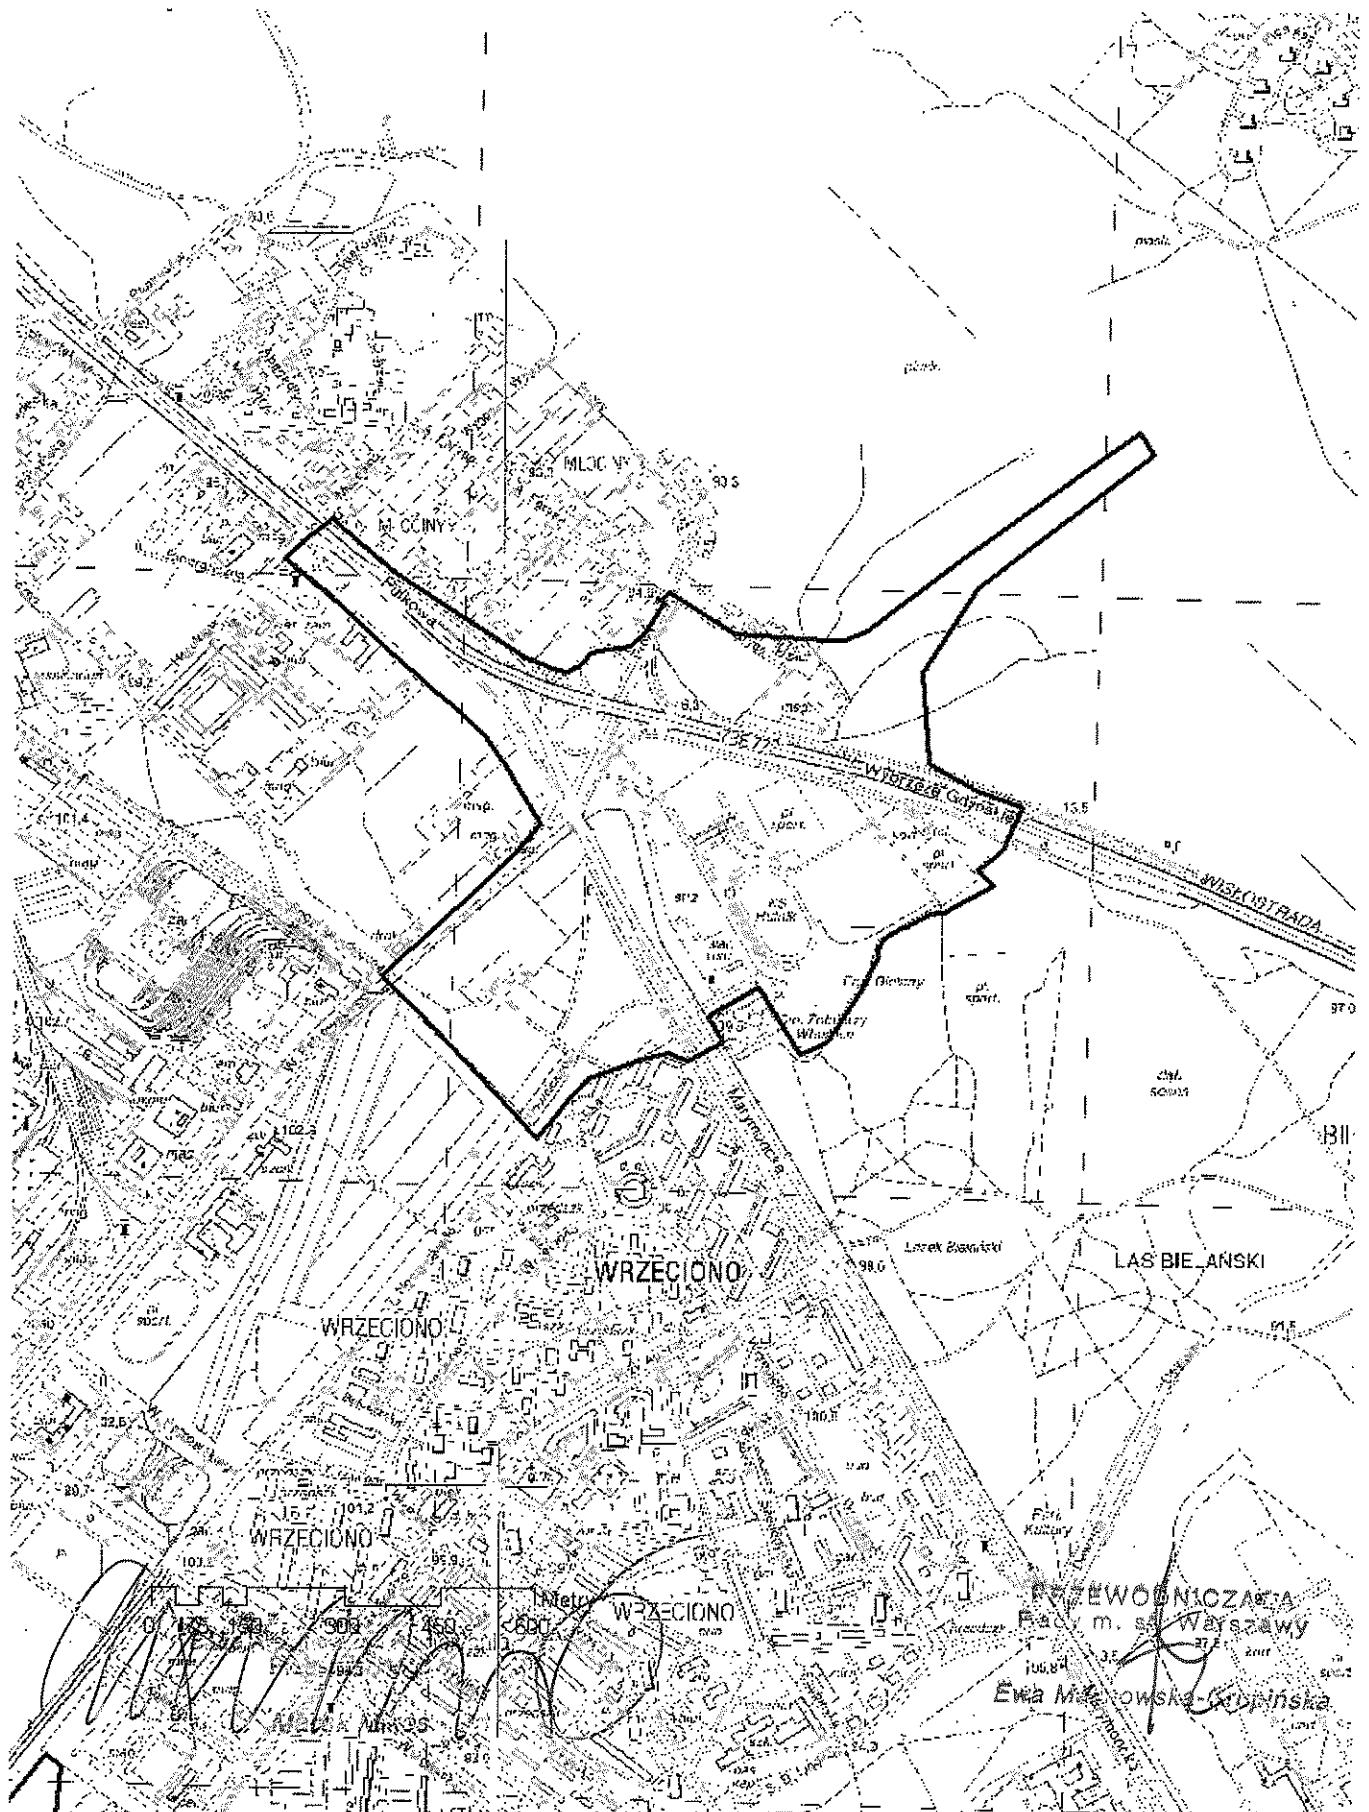

Załącznik nr 3 do uchwały LXVI/1804/2013
Rady m.st. Warszawy z dnia 3 października 2013 r.
zmieniającej uchwałę w sprawie przystąpienia do sporządzania
miejscowego planu zagospodarowania przestrzennego Trasy Mostu
Północnego na odcinku od ulicy Marymonckiej do ulicy Modlińskiej

granice obszaru objętego mpzp trasy mostowej Mostu Marii Skłodowskiej-Curie na odcinku od ulicy Marymonckiej do nurtu
Wisły część II

