


skala 1:3000

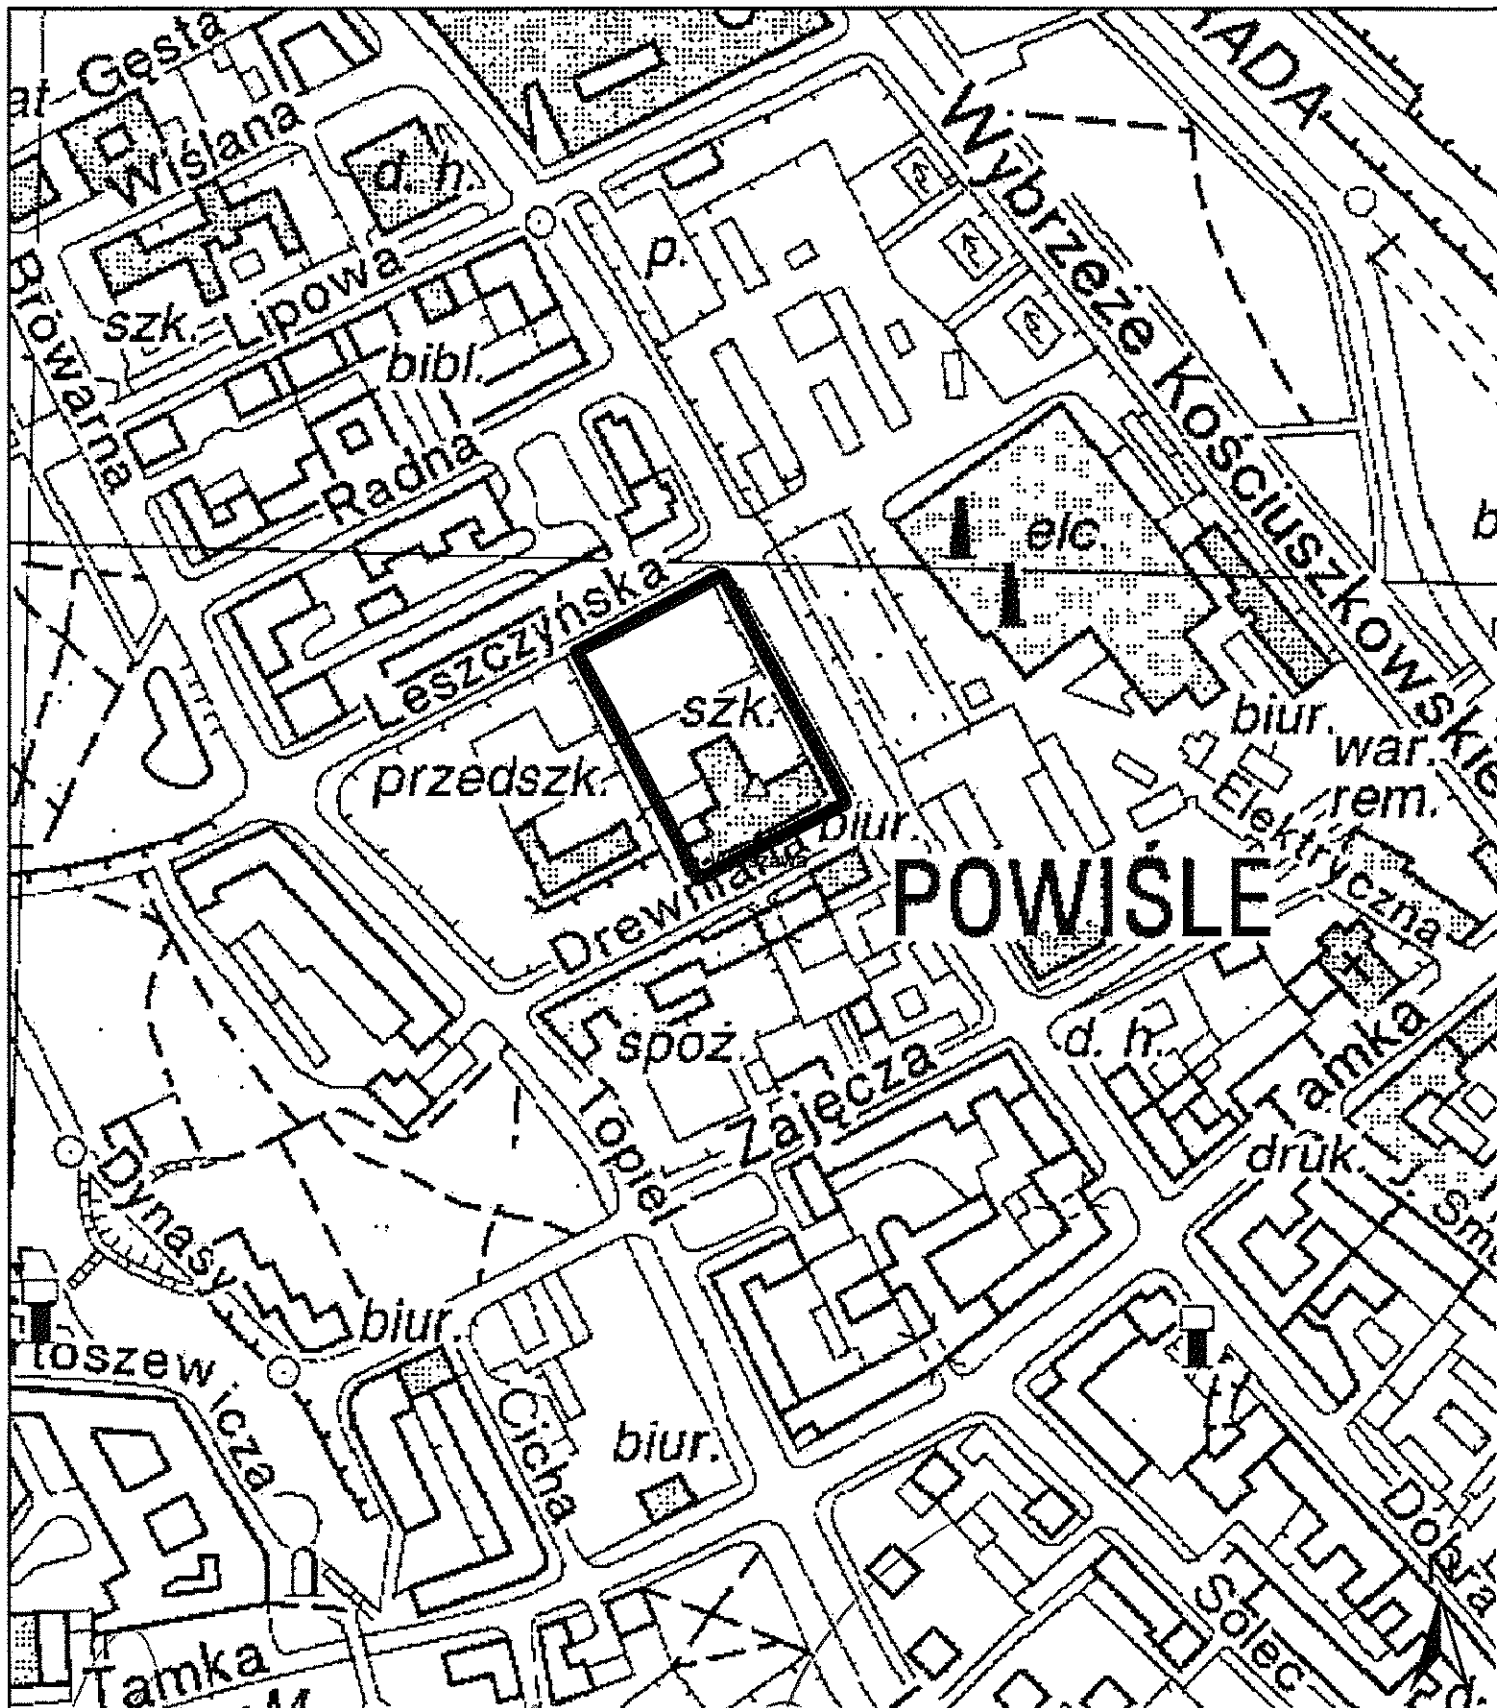

p.o. DYREKTORA
BIURA ARCHITECTURY I PLANOWANIA
PRZESTRZENNEGO

Marek Mikos

PRZEWODNICZĄCA
Rady m. st. Warszawy

Ewa Malinowska-Grupińska