


Załącznik

LXXVI/1960/2014...

Rady Miasta Stołecznego Warszawy

z dnia ...13. lutego 2014r.....

skala 1:15000

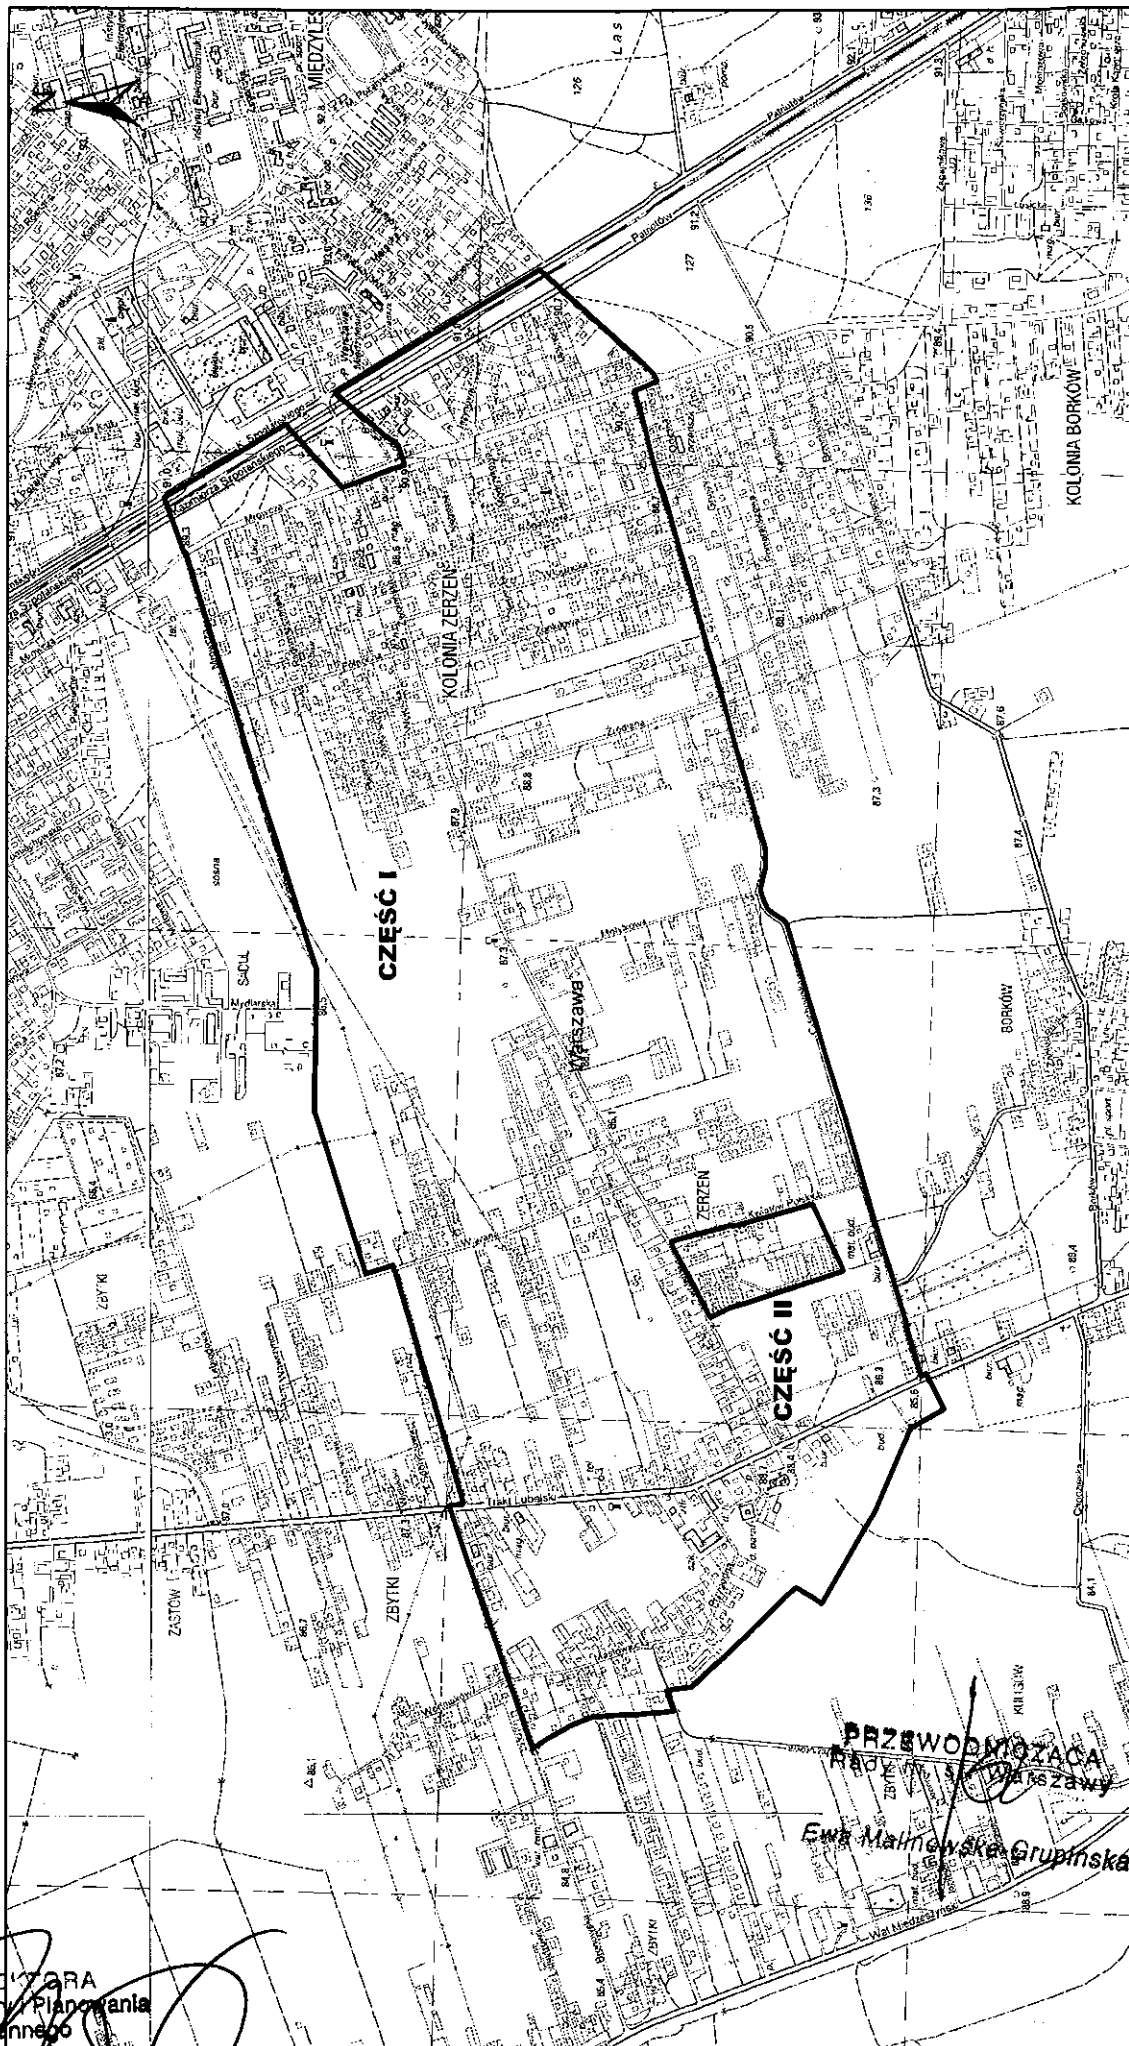

B. C. DYREKTORA
Biurowo Architektury i Planowania
Przestrzennego

Marek Mikos