


Załącznik Nr 2
do uchwały nr XCI/2334/2014
Rady Miasta Stołecznego Warszawy
z dnia 25 września 2014 r.
Arkusz 1

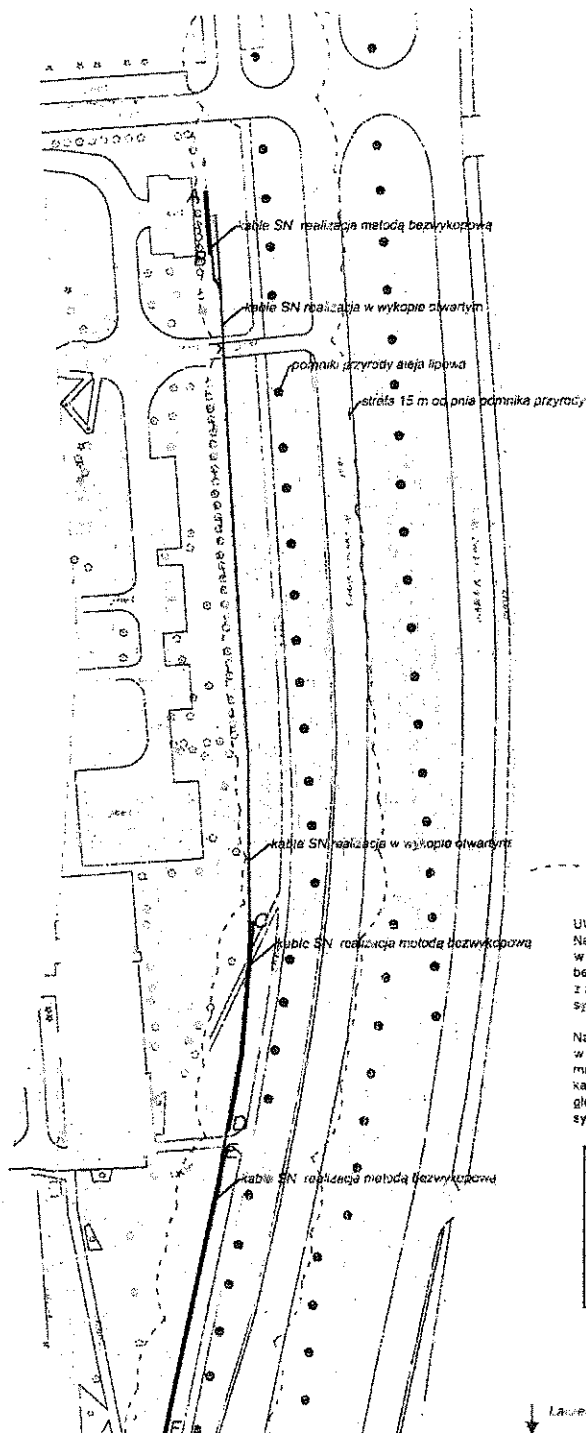

UWAGA!


Na odcinku oznaczonym literami A-B w pobliżu istniejących drzew, kable układać metodą bezwykopową, za pomocą przecisku, bądź ręcznie z zachowaniem należytej staranności, tak aby nie uszkodzić systemu korzeniowego drzew.

Na odcinku oznaczonym literami C-D, E-F-G w odległości mniejszej niż 10m od zaдрzewień alei lipowej, mającej status pomnika przyrody kable układać metodą bezwykopową, za pomocą przewierci, na głębokości min. 2.0m od poziomu terenu, tak aby nie uszkodzić systemu korzeniowego drzew.

1. 1	2. kable SN
2. 1	3. kable SN
3. 1	4. kable SN
99. 1	100. kable SN

Łączenie z arkuszem 2

Załącznik Nr 2
do uchwały nr XCI/2334/2014
Rady Miasta Stołecznego Warszawy
z dnia 25 września 2014 r.
Arkusz 2

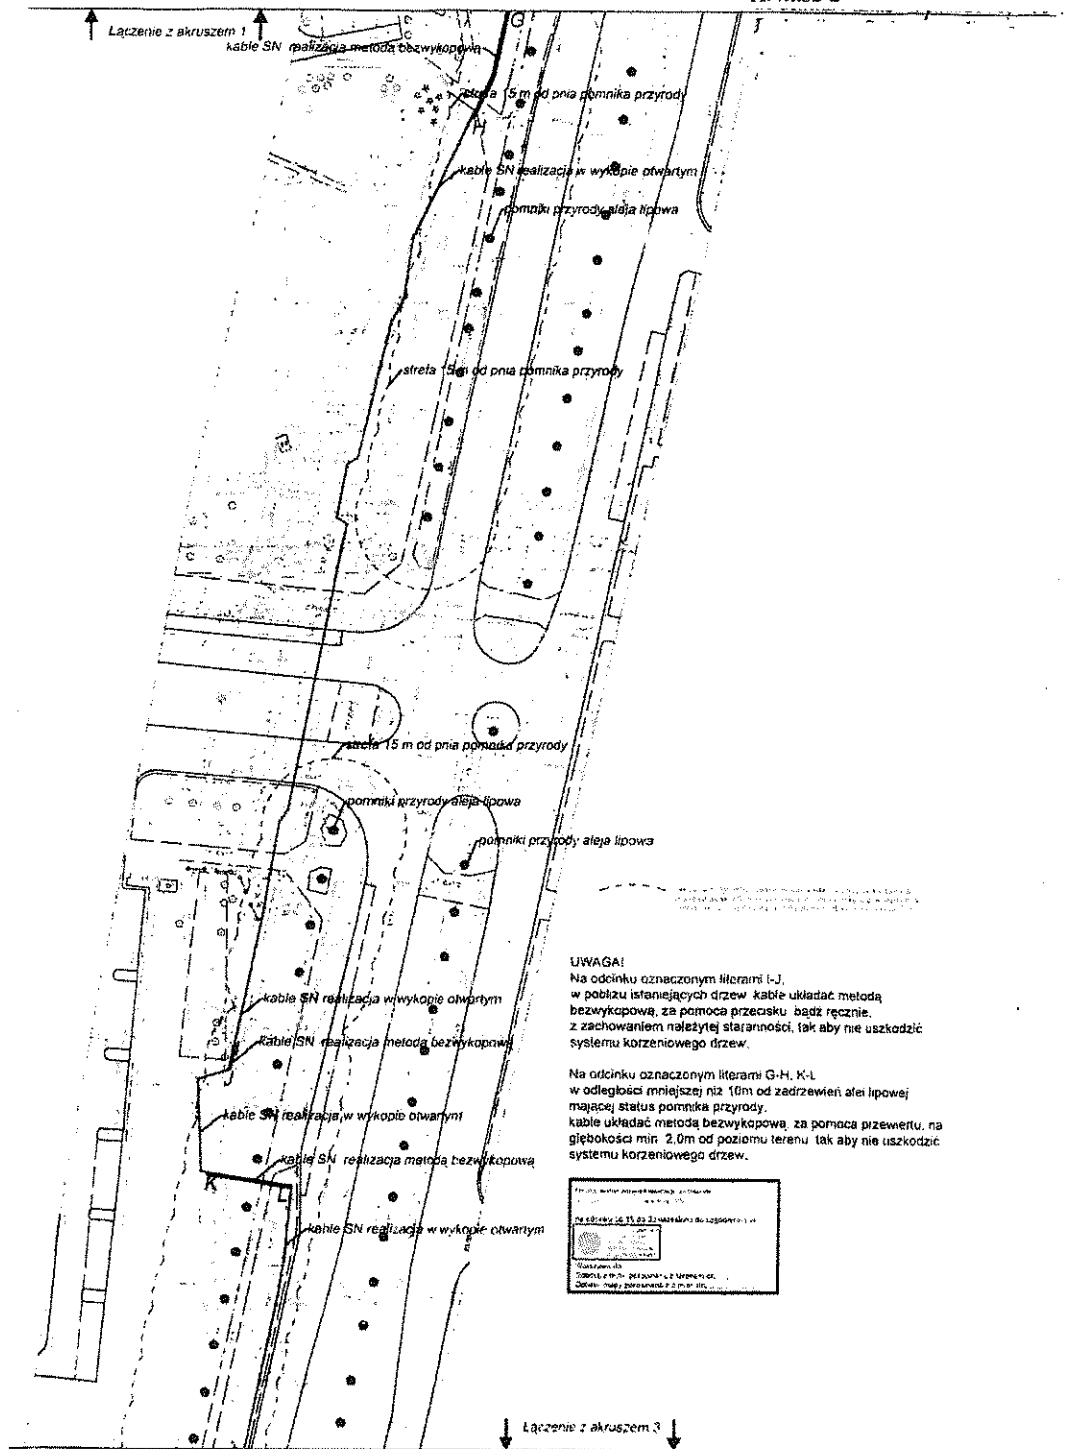

Załącznik Nr 2
do uchwały nr XCI/2334/2014
Rady Miasta Stołecznego Warszawy
z dnia 25 września 2014 r.
Arkusz 3

