


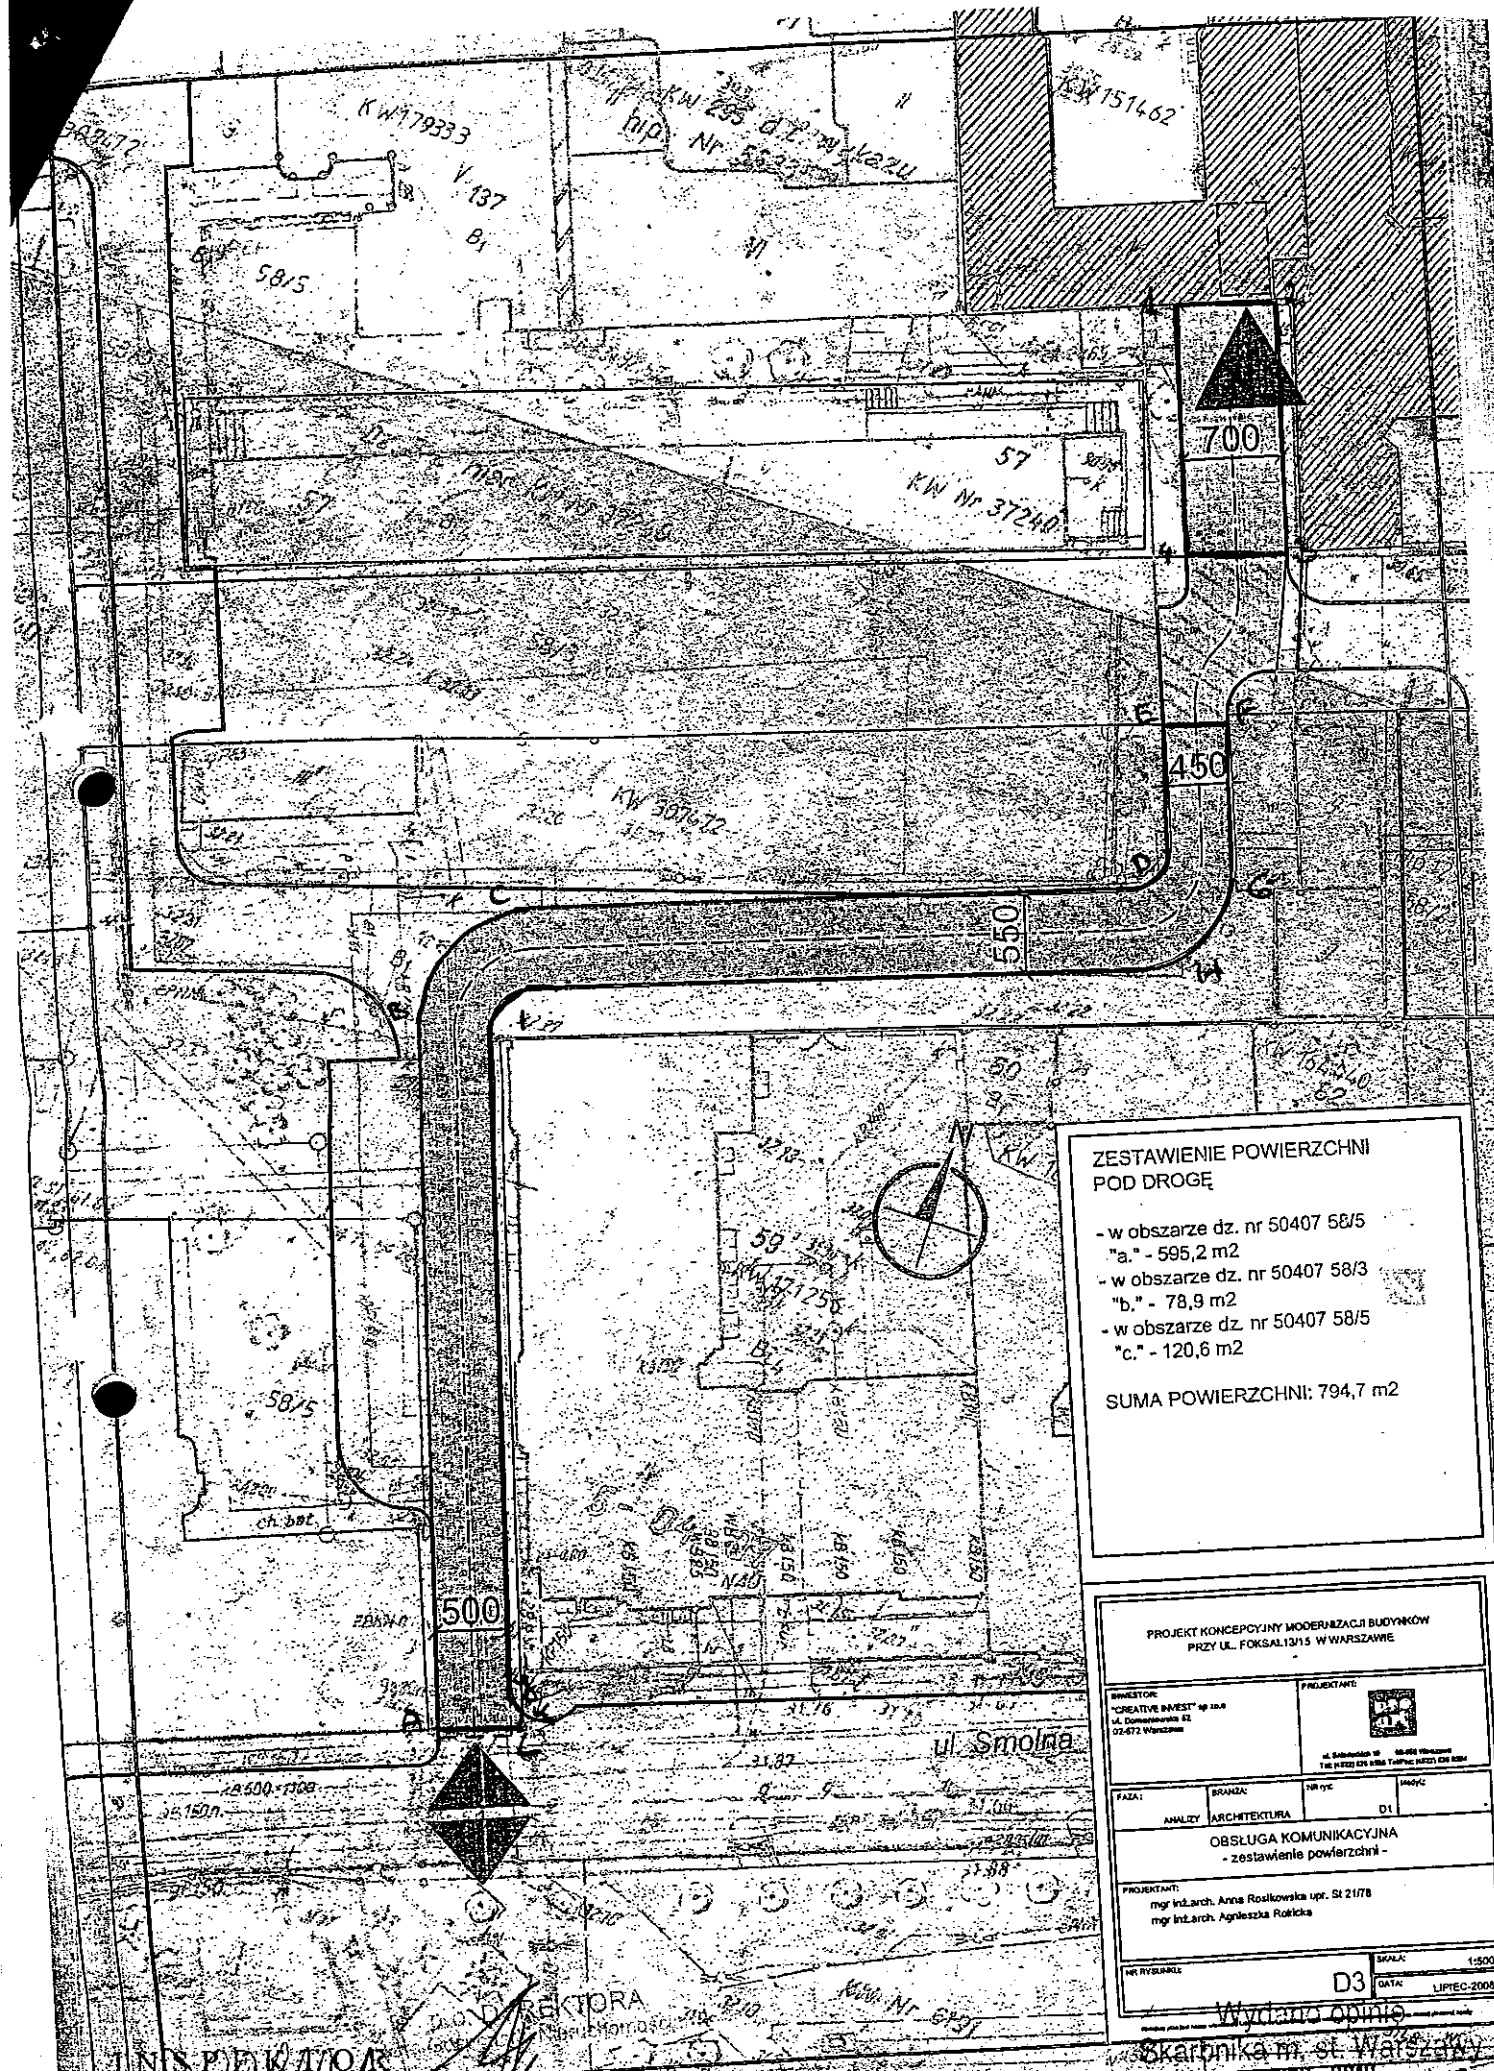

ZESTAWIENIE POWIERZCHNI POD DROGĘ

- w obszarze dz. nr 50407 58/5
"a." - 595,2 m²
- w obszarze dz. nr 50407 58/3
"b." - 78,9 m²
- w obszarze dz. nr 50407 58/5
"c." - 120,6 m²

SUMA POWIERZCHNI: 794,7 m²

PROJEKT KONCEPCYJNY MODERNIZACJI BUDYNKÓW PRZY UL. FOKSA 13/15 W WARSZAWIE

INWESTOR: "CREATIVE INVEST" sp. z o.o. ul. Dworkowa 15 02-472 Warszawa		PROJEKTANT:  ul. Sienkiewicza 10 04-602 Warszawa 146 14522 000 0000 0000 0000 0000 0000	
FAZA:	BRANŻA:	NR TYTUŁU:	IMIĘ:
ANALIZA	ARCHITEKTURA	D1	
OBSŁUGA KOMUNIKACYJNA - zestawienie powierzchni -			
PROJEKTANT: mgr inż. arch. Anna Rostkowska upr. St 21/78 mgr inż. arch. Agnieszka Rostkowska			
NR RYSUNKU:		D3	SKALA: 1:500 DATA: LIPIEC-2008

Wydano opinie

skarbnika m. st. Warszawy