

Tekst ujednolicony

Uchwały Nr LXXXIII/2767/2006 Rady Miasta Stołecznego Warszawy z dnia 19 października 2006 r. w sprawie przystąpienia do sporządzenia miejscowego planu zagospodarowania przestrzennego Powiśla Północnego uwzględniający zmiany wprowadzone z Uchwały Nr XXXV/1070/2020 Rady Miasta Stołecznego Warszawy z dnia 27 sierpnia 2020 r. zmieniającej uchwałę w sprawie przystąpienia do sporządzenia miejscowego planu zagospodarowania przestrzennego Powiśla Północnego

Na podstawie art. 18 ust 2 pkt. 5 ustawy z dnia 8 marca 1990 r. o samorządzie gminnym (Dz. U. z 2020 r. poz. 713) i art. 14 ust. 1 ustawy z dnia 27 marca 2003 r. o planowaniu i zagospodarowaniu przestrzennym (Dz. U. Nr 80, poz. 717 z późn. zm.¹), na wniosek Prezydenta m.st. Warszawy, po stwierdzeniu wykonania zadań i czynności poprzedzających podjęcie uchwały określonych w art. 14 ust. 5 ustawy z 27 marca 2003 r. o planowaniu i zagospodarowaniu przestrzennym, Rada m.st. Warszawy uchwala, co następuje:

§ 1. 1. Przystępuje się do sporządzenia miejscowego planu zagospodarowania przestrzennego Powiśla Północnego dla obszaru, którego granice wyznaczają:

od północy: północna granica działek nr 30 z obrębu 5-04-02, nr 11 z obrębu 5-04-03, nr 12 z obrębu 5-04-03 oraz jej przedłużenie do wschodniej granicy dz. nr 3 z obrębu 5-04-04;

od wschodu: wschodnia granica działki nr 3 z obrębu 5-04-04, wschodnia granica dz. nr 135 z obrębu 5-04-08 do przedłużenia północnej granicy dz. nr 128 z obrębu 5-04-08;

od południa: północna granica dz. nr 128 z obrębu 5-04-08 i jej przedłużenie w kierunku wschodnim do granicy obrębu 5-04-08 oraz w kierunku zachodnim do granicy dz. nr 106/2 z obrębu 5-04-08, północna granica działki nr 106/2 z obrębu 5-04-08, północna granica działki nr 18 z obrębu 5-04-08 oraz jej przedłużenie do granicy działki nr 103 z obrębu 5-04-07, zachodnia granica działki nr 103, południowa granica działki nr 102/3, południowa i wschodnia granica działki nr 102/2, południowa granica działki nr 102/1, linia łącząca punkt przecięcia południowej granicy działki nr 102/1 z zachodnią granicą działki nr 99 z południowo-wschodnim narożnikiem działki nr 95, południowa granica działki nr 95, wschodnia i południowa granica dz. nr 93, południowa granica dz. nr 131 - z obrębu 5-04-07, przedłużenie południowej granicy dz. nr 131 do zachodniej granicy dz. nr 13 z obrębu 5-03-11;

od zachodu: zachodnia granica dz. nr 13 z obrębu 5-03-11, zachodnia granica dz. nr 98 oraz dz. nr 26 - z obrębu 5-03-07, zachodnia granica dz. nr 37 z obrębu 5-03-05 do przedłużenia północnej granicy działki nr 30 z obrębu 5-04-02;

z wyłączeniem obszaru, stanowiącego działki ew. nr 25 i 46/12 z obrębu 5-04-05.

2. Granice obszaru objętego projektem planu określa się w graficznym załączniku nr 1, stanowiącym integralną część uchwały.

¹ Zmiany ustawy zostały ogłoszone w Dz. U. z 2004 r. Nr 6 poz. 41, Nr 92 poz. 880 i Nr 141 poz. 1492, z 2005 r. Nr 113 poz. 954 i Nr 130 poz. 1087, z 2006 r. Nr 45 poz. 319 i Nr 225 poz. 1635, z 2007 r. Nr 127 poz. 880, z 2008 r. Nr 199 poz. 1227, Nr 201 poz. 1237, Nr 220 poz. 1413, z 2010 r. Nr 24 poz. 124; Nr 75 poz. 474; Nr 106 poz. 675, Nr 130 poz. 871; Nr 119 poz. 804; Nr 149 poz. 996, Nr 155 poz. 1043; z 2011 r. Nr 32 poz. 159, Nr 153 poz. 901; z 2012 r. poz. 951, poz. 1445; z 2013 r. poz. 21, poz. 405, poz. 1238 i poz. 1446, z 2014 r. poz. 379, poz. 768, poz. 1133, z 2015 r. poz. 22, poz. 443, poz. 774, poz. 1265, poz. 1434, poz. 1713, poz. 1777, poz. 1830, poz. 1890, z 2016 r. poz. 904, poz. 961, poz. 1250, poz. 1579, z 2017 r. poz. 730, poz. 1566, z 2018 r. poz. 1496, poz. 1544, z 2019 r. poz. 60, poz. 235, poz. 730, poz. 1009, poz. 1524, poz. 1716, poz. 1696 i poz. 1815

3. Analiza dotycząca zasadności przystąpienia do sporządzenia miejscowego planu zagospodarowania przestrzennego Powiśla Północnego i stopnia zgodności przewidywanych rozwiązań z ustaleniami studium uwarunkowań i kierunków zagospodarowania przestrzennego m.st. Warszawy stanowi załącznik nr 2 do uchwały.

§ 2. Plan zostanie sporządzony w skali 1:1000.

§ 3. Traci moc:

1. Uchwała Nr 243/XVI/99 Rady Gminy Warszawa-Centrum z dnia 25 listopada 1999 r. w sprawie przystąpienia do sporządzenia miejscowego planu zagospodarowania przestrzennego Powiśla Północnego.
2. Uchwała Nr 2077/LXXXIII/2002 Rady Gminy Warszawa-Centrum z dnia 10 października 2002 r., zmieniająca uchwałę Nr 243/XVI/99 Rady Gminy Warszawa-Centrum z dnia 25 listopada 1999 r. sprawie przystąpienia do sporządzenia miejscowego planu zagospodarowania przestrzennego Powiśla Północnego.

§ 4. Wykonanie uchwały powierza się Prezydentowi m.st. Warszawy.

§ 5. Uchwała wchodzi w życie z dniem podjęcia.

**Przewodnicząca
Rady m.st. Warszawy**


Załącznik Nr 1

do Uchwały Nr LXXXIII/2767/2006

Rady Miasta Stołecznego Warszawy

z dnia 19 października 2006 r.

1:10 000

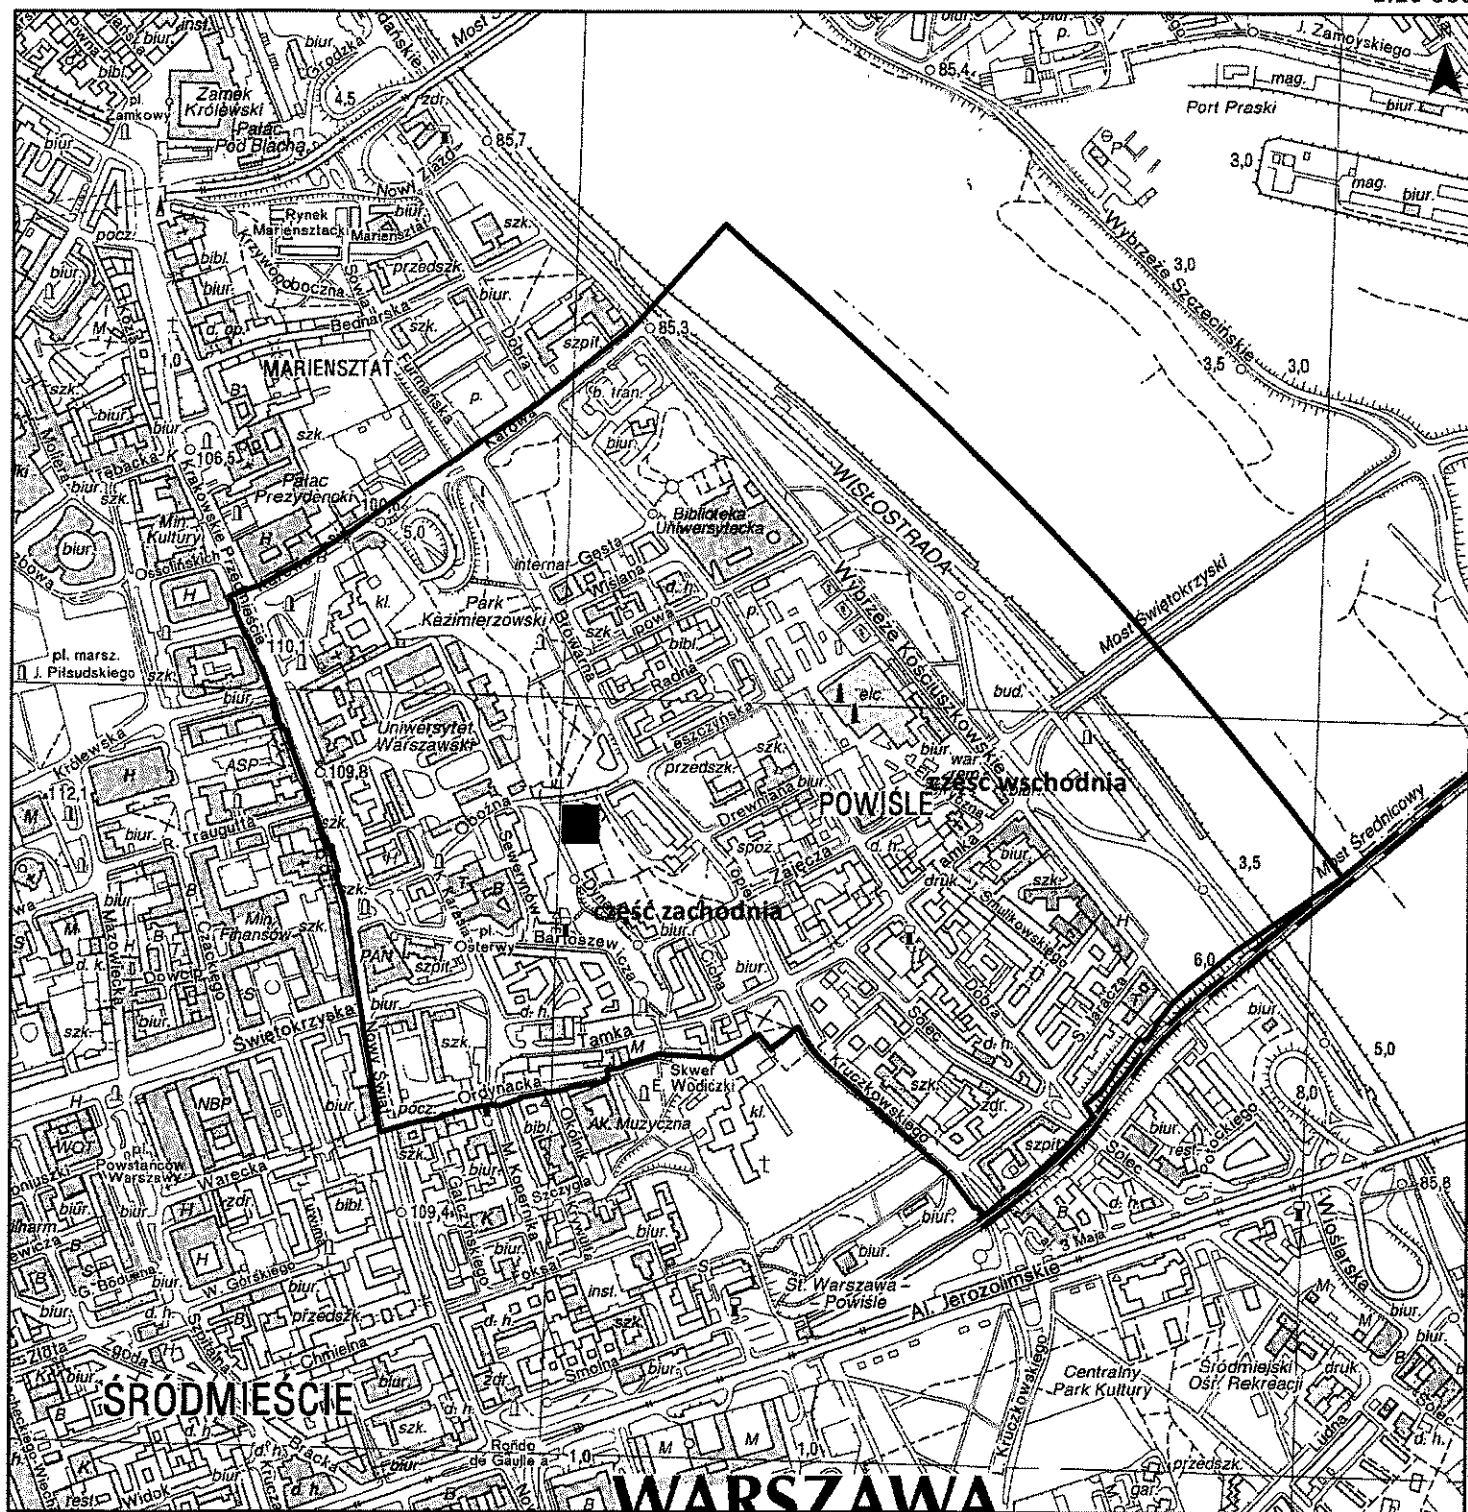

■ działki ewidencyjne nr 25 i 46/12 z obr. 50405

ZASTĘPCA DYREKTORA
BIURA ARCHITEKTURY
I PLANOWANIA PRZESTRZENNEGO
Wojciech Wagner
Wojciech Wagner

